

PINNYE

KÖZSÉG

IGAZGATÁSI TERÜLET SZERKEZETI TERVE MÓDOSÍTÁSA /kivonat/


M 1:2 000



JELMAGYARÁZAT:

- | | | |
|--|----------|-----------|
| BEL TERÜLET HATÁRA | MIEGLÉVŐ | TERVEZETT |
| BÉPÍTÉSRE SZÁNT TERÜLET HATÁRA | ——— | ——— |
| ORSZÁGOS II. RENDŰ FŐÚT | ——— | ——— |
| ORSZÁGOS MELLÉKÚT | ——— | ——— |
| FONTOSABB SZINTBENI CSOMÓPONT | ○ | |
| VASÚT | ⊙ | |
| VASÚTÁLLOMÁS | ⊙ | |
| TELEPÜLÉSSZERKEZETI EGYSÉGEK JELŐLÉSE SZINTTERÜLET-SÚRÚSSÁGGAL | Gk-P | Gk-P |
| KERESKEDELMI SZOLGÁLTATÓ GAZDASÁGI TERÜLET | Gk-P | Gk-P |
| KÖZÜTI KÖZLEKEDÉSI TERÜLET | ■ | ■ |
| VASÚTTERÜLET | ■ | ■ |
| GAZDASÁGI ERDŐK | E-P | E-P |
| ÁLTALÁNOS MEZŐGAZDASÁGI TERÜLET | Má-P | Má-P |
| VÍZGAZDÁLKODÁSI TERÜLET | V | V |
| ELEKTROMOS TÁVVEZETÉK | ○ | ○ |
| ÚTMENTI ÉS TÁJFÁSÍTÁS | ○ | ○ |
| NYILVÁNTARTOTT RÉGÉSZETI TERÜLET HATÁRA | — R — | — R — |
| SZAKKMAI RÉGÉSZETI TERÜLET HATÁRA | — R — | — R — |
| VEDOSÁV, VEDŐÖVEZET HATÁRA | — R — | — R — |
| GYMS MEGYE TERÜLETRENDEZÉSI TERVE | — | — |
| IGAZGATÁSI TERÜLETET ÉRINTŐ ÖVEZETHATÁRAI | — | — |
| TÉRSÉGI HULLADÉKLERAKÓ HELY | — | — |
| KIJELŐLÉSÉHEZ VIZSGÁLAT ALÁ VONHATÓ | — | — |
| TERÜLET ÖVEZETE | — | — |

MEGJEGYZÉS:
AZ EGÉSZ IGAZGATÁSI TERÜLET BELETARTOZIK, EZÉRT KÜLÖN JELET NEM KAPOTT.
SZELEROZIOONAK KITETT TERÜLET ÖVEZETE

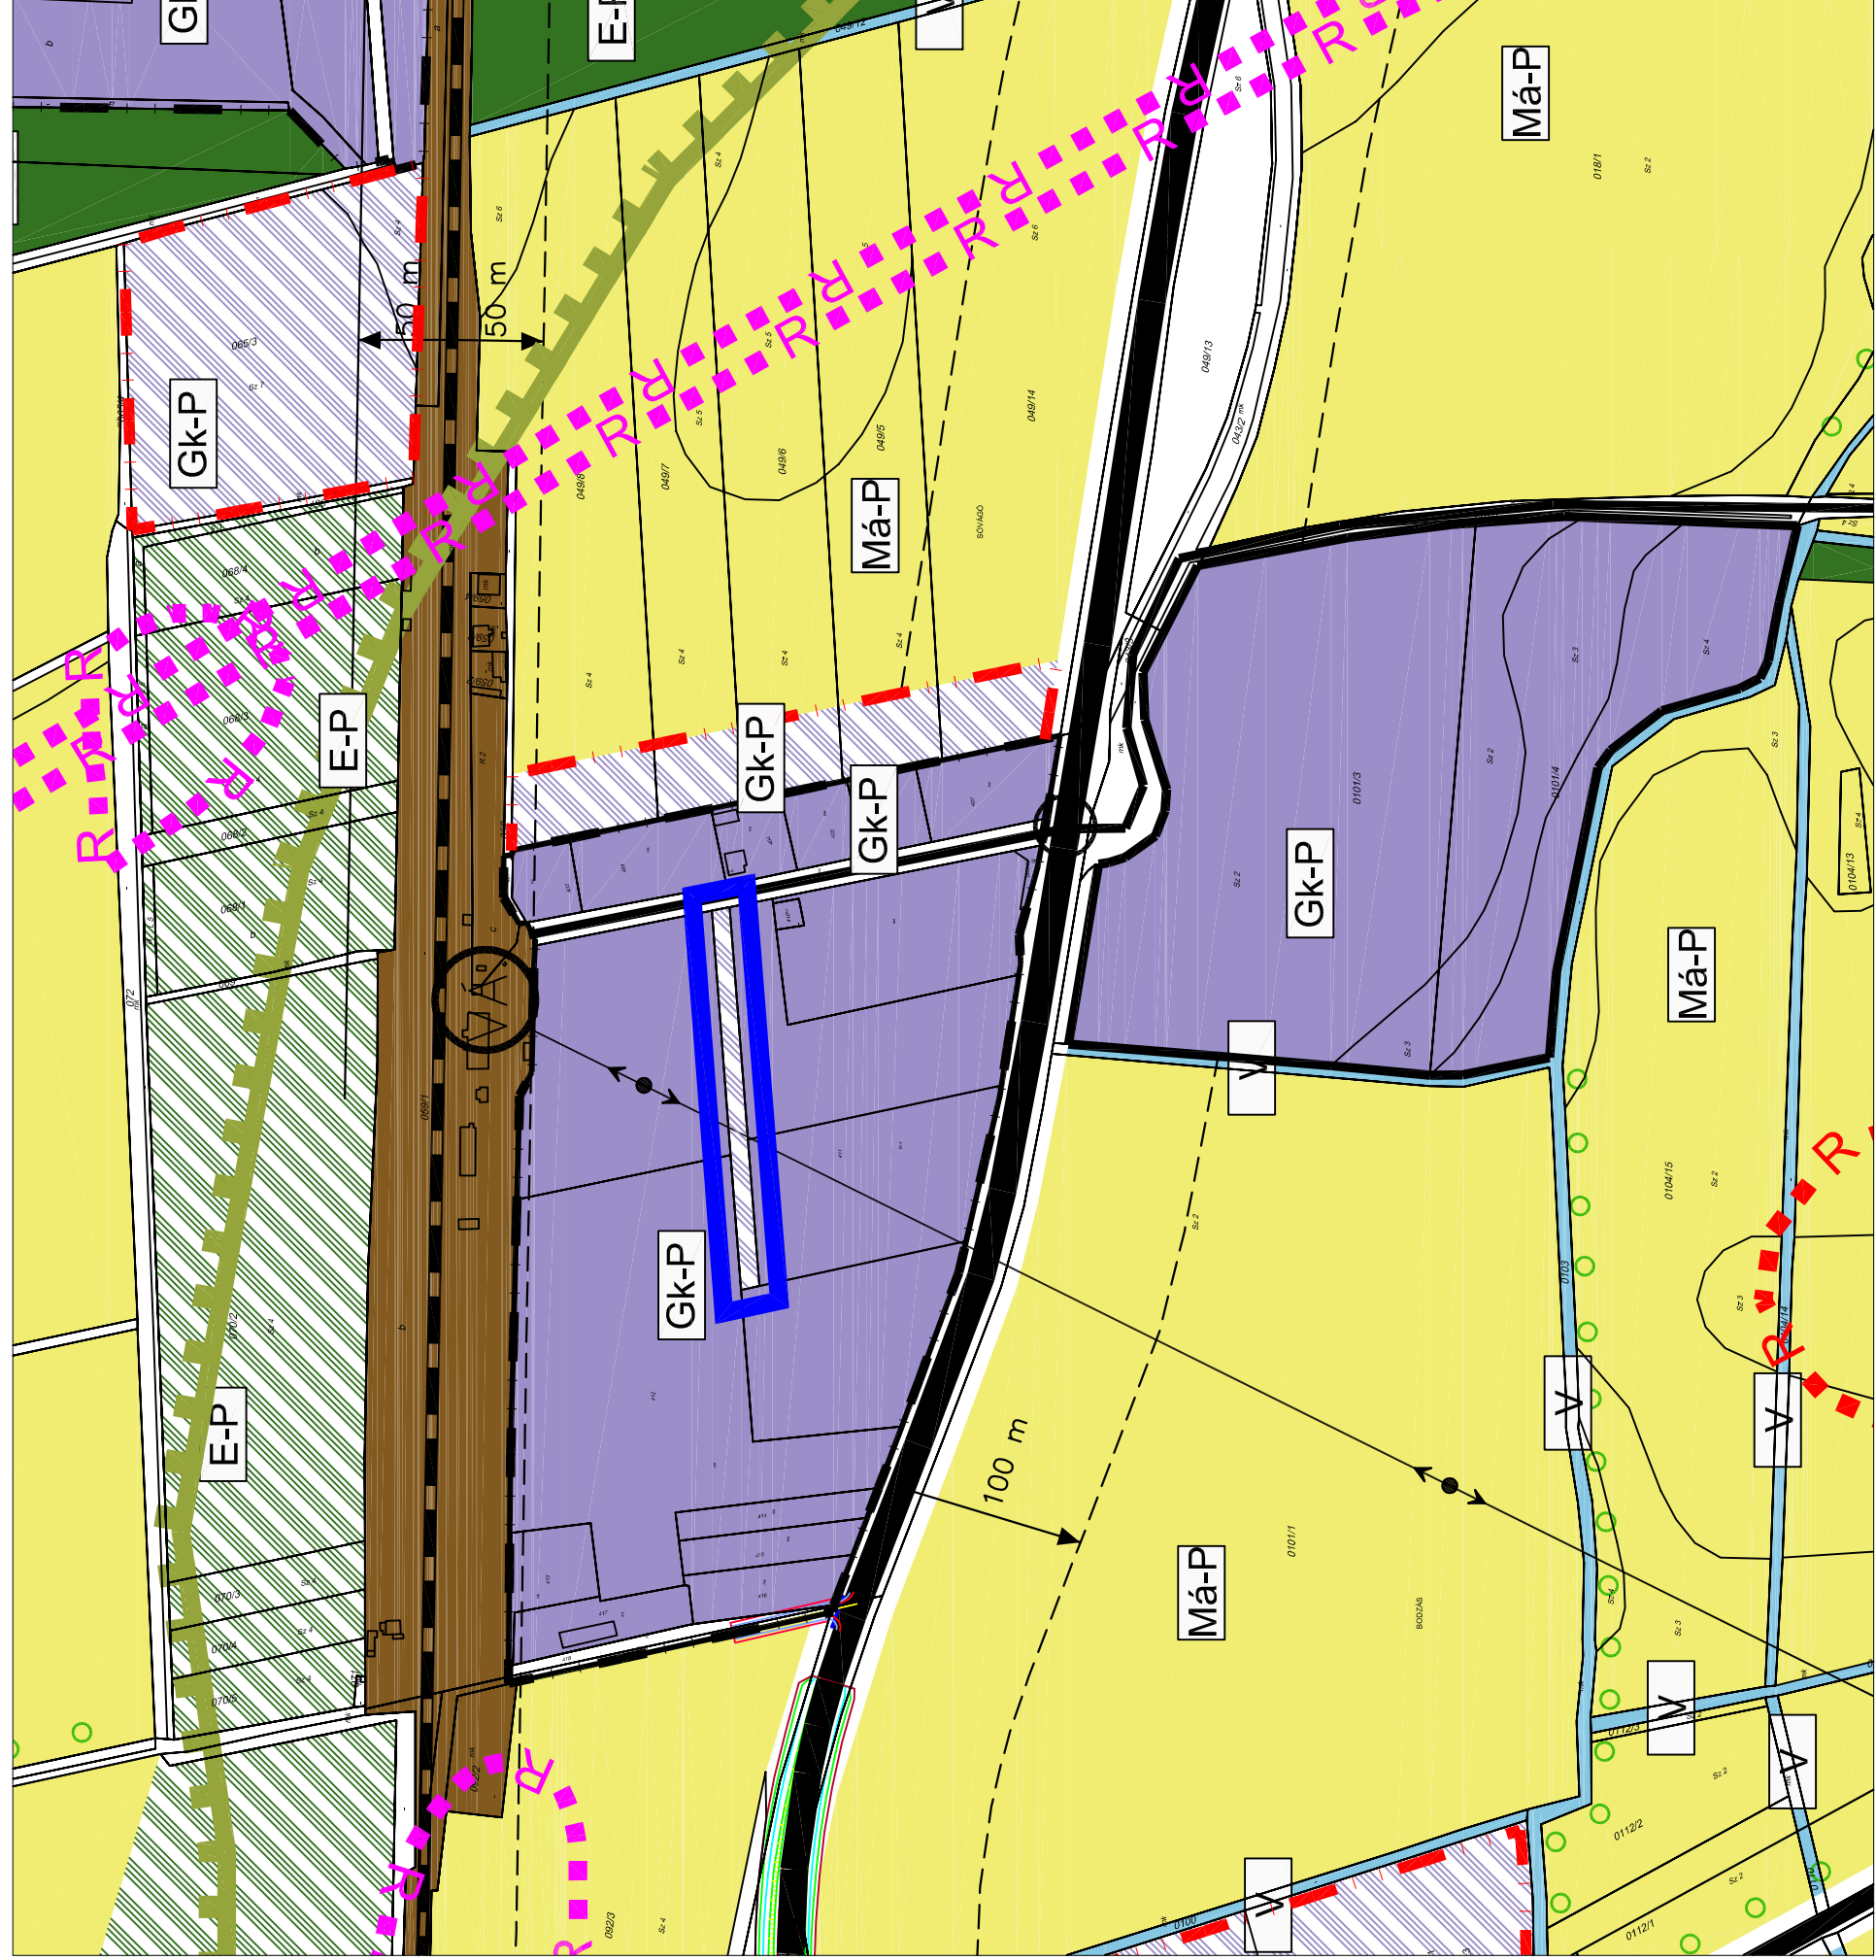

MÓDOSÍTÁSSAL ÉRINTETT TERÜLET

ARCHIGRAF Tsz.: 481-TRM/2018
Köszeg Mólónérok u. 17. TEL:94/509-400

PINNYE TELEPÜLÉSRRENDEZÉSI TERVE MÓDOSÍTÁSA	3.3
IGAZGATÁSI TERÜLET SZERKEZETI TERVE MÓDOSÍTÁSA /KIVONAT/	2019.02. M=1:2 000
TELEPÜLÉSTERVEZŐ: GODAVÁZKY BEÁTA TT-18-0016	IGYZEFTŐ IGAZGÁTO: SZABO GÁBOR
SZAKÁGI TERVEZŐK: PATEREZO: SZILY ADRIEN KÖZLEKEDÉSTERVEZŐ: TÓTH JÁNOS KÖZMŰTERVEZŐ: FERENCZ ATTILA	KÖZMŰTERVEZŐ: SZABO GÁBOR