


PINNYE
KÖZSÉG
IGAZGATÁSI TERÜLET
SZABÁLYOZÁSI TERVE
MÓDOSÍTÁSA /kivonat/
M 1:2 000

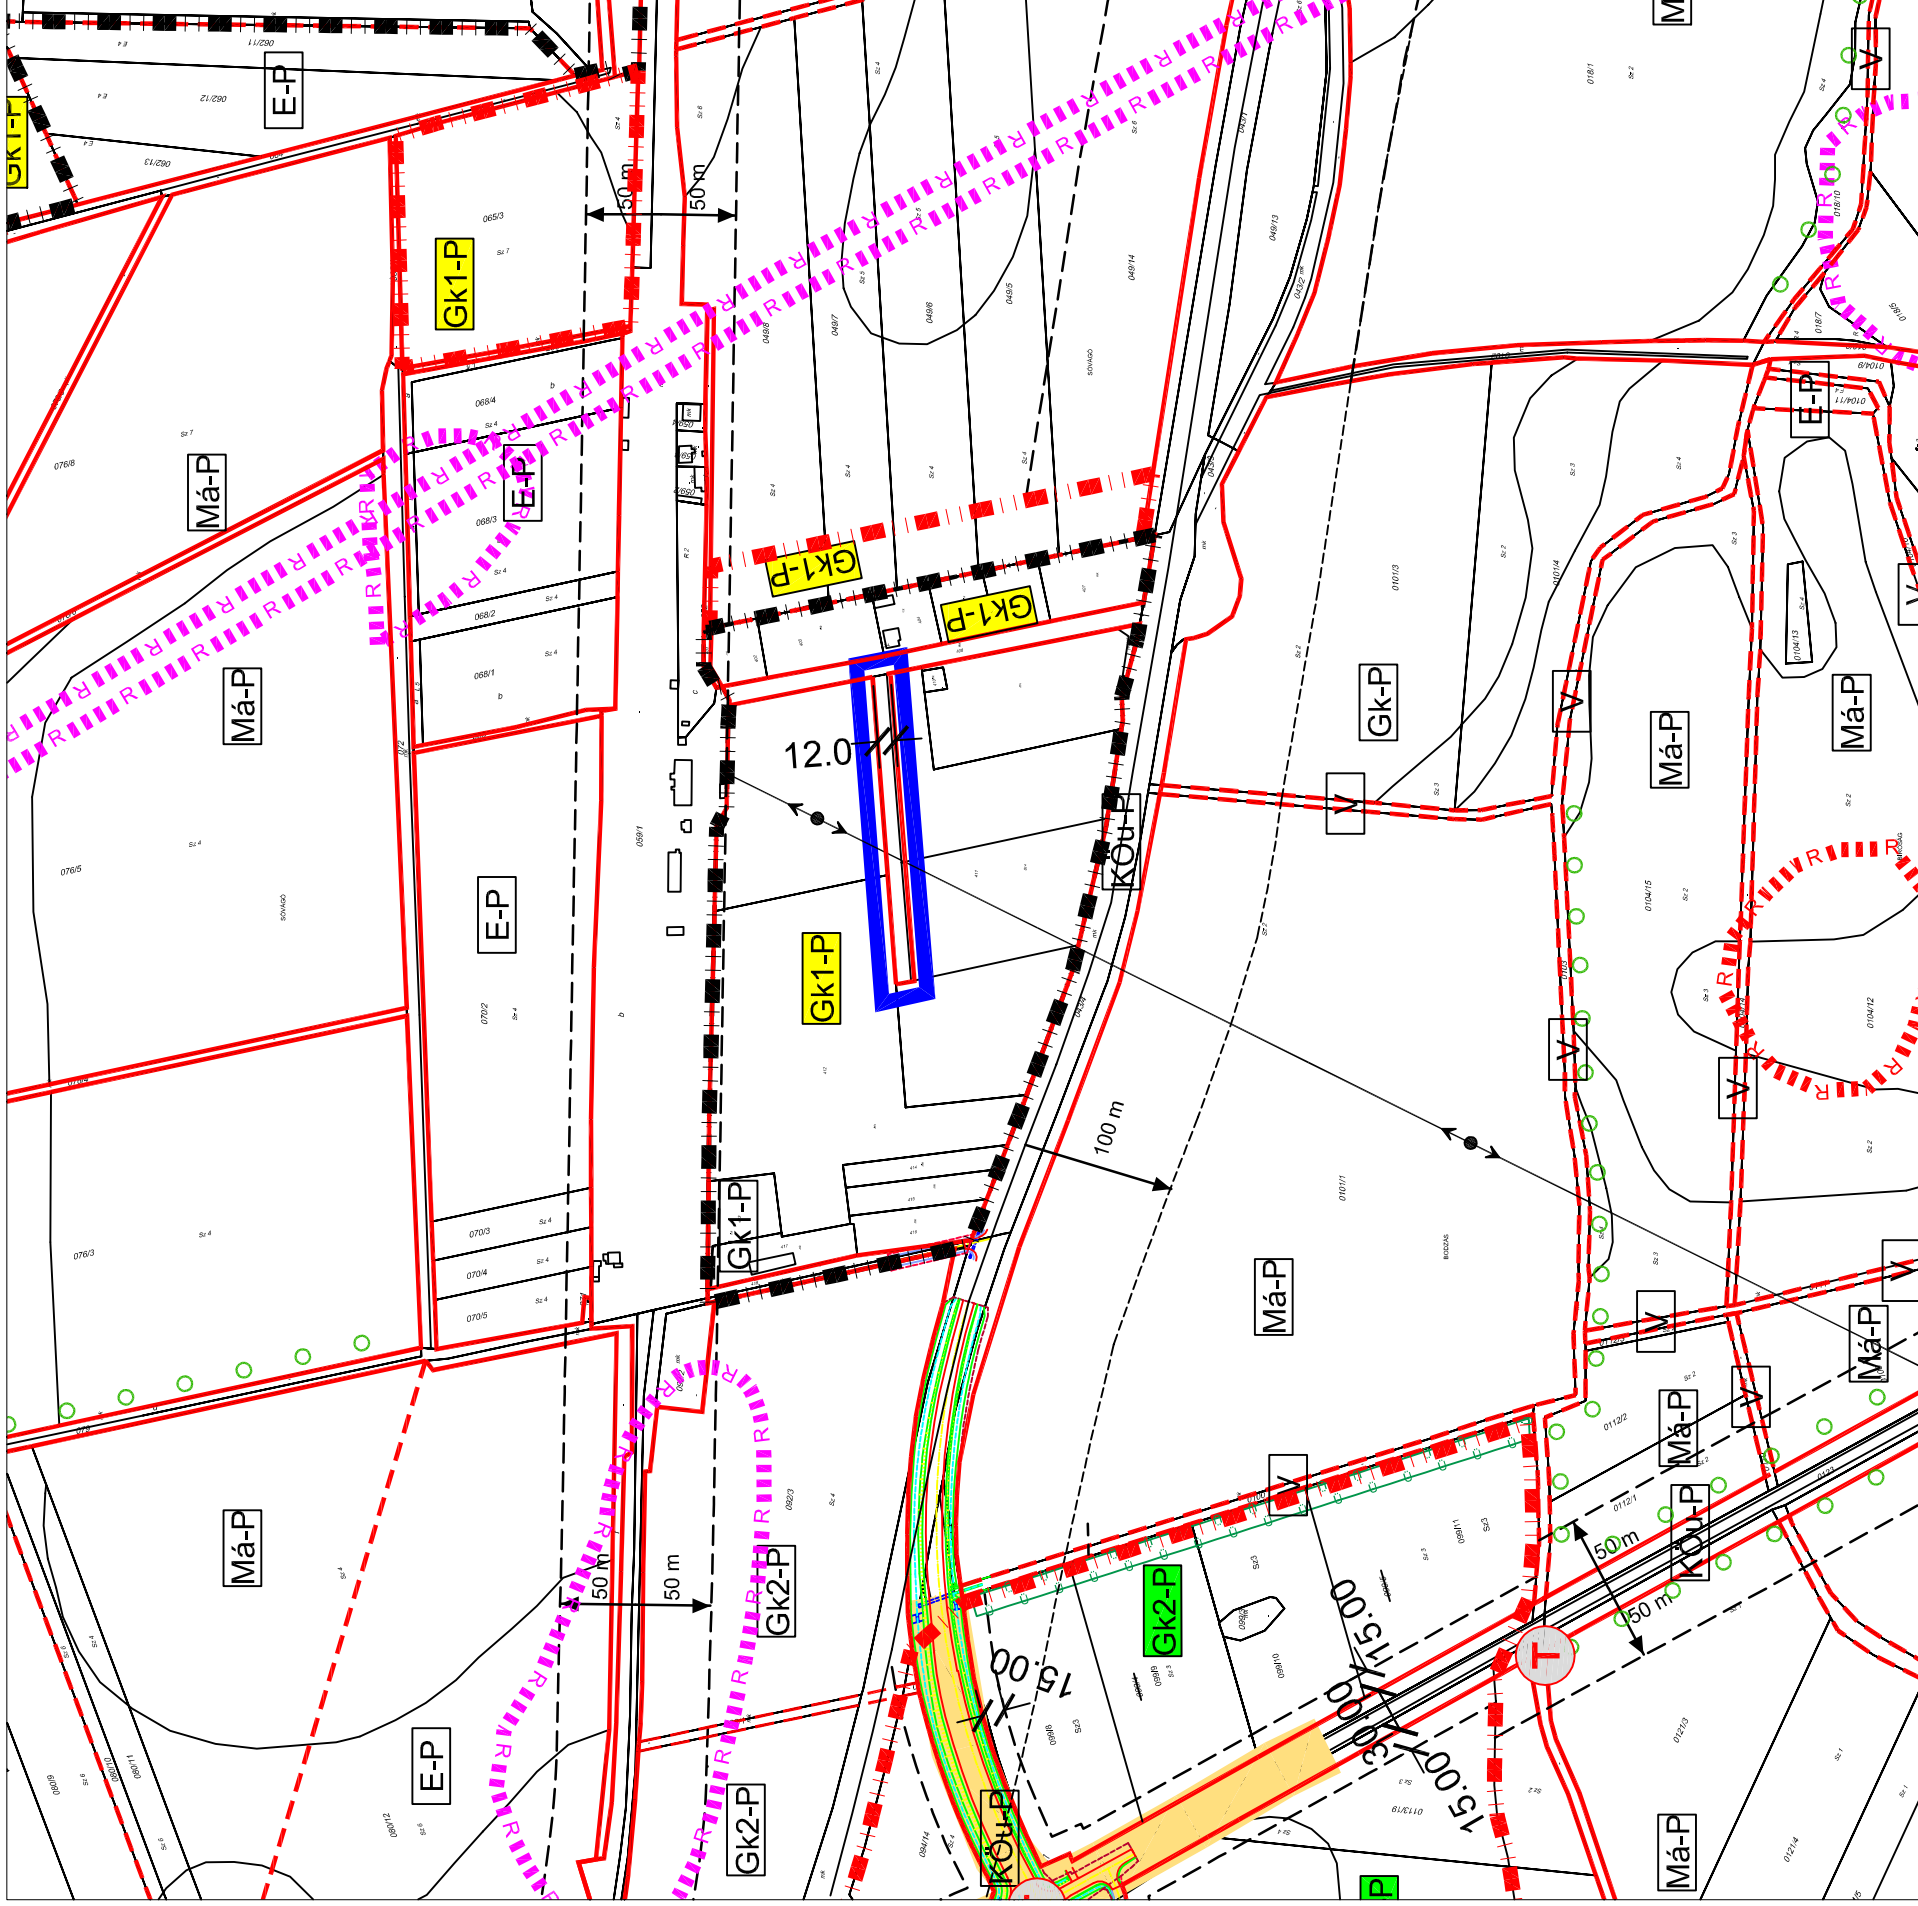

JELMAGYARÁZAT:

- VONALAS SZABÁLYOZÁSI ELEMÉK**
- BELTERÜLET HATÁRA
 - BÉÉPÍTÉSRE SZÁNT TERÜLET HATÁRA
 - SZABÁLYOZÁSI VONAL
 - TERÜLETFELHASZNÁLÁSI EGYSÉG HATÁRA
 - EGYÉB SZABÁLYOZÁSI ELEMÉK
 - VEDŐSÁV, VEDŐÖVEZET HATÁRA
 - ELEKTROMOS TÁVVEZETÉK
 - KÖTELEZŐ FÁSÍTÁS
 - ÜLTETÉSI KÖTELEZETTSÉG
 - NYILVÁNTARTOTT RÉGÉSZETI TERÜLET HATÁRA
 - SAKMAI RÉGÉSZETI TERÜLET HATÁRA
 - BÉÉPÍTÉSRE SZÁNT TERÜLET ÉPÍTÉSI ÖVEZETEI
 - KERESKEDELMI SZOLGÁLTATÓ GAZDASÁGI TERÜLET
 - BÉÉPÍTÉSRE NEM SZÁNT TERÜLET ÖVEZETEI
 - KÖZLEKÉSI ÉS KÖZMŰTERÜLETEK
 - ERDŐTERÜLETEK
 - ÁLTALÁNOS MEZŐGAZDASÁGI TERÜLET
 - VIZGAZDÁLKODÁSI TERÜLET
- MEGLÉVŐ**
- TERVEZETT
- GK-P**
- KÖu-P**
- E-P**
- Má-P**
- V**



MÓDOSÍTÁSSAL ÉRINTETT TERÜLET

ARCHIGRAF Tsz: 481-TRM/2018
Köszeg Malonák ut. 17. TEL:94/509-400

PINNYE TELEPÜLÉSRENDEZÉSI TERVE MÓDOSÍTÁSA	4.1
IGAZGATÁSI TERÜLET SZABÁLYOZÁSI TERVE MÓDOSÍTÁSA /kivonat/	2019.02. M=1:2 000
TELEPÜLÉSTERVEZŐ: GODAVSZKY BEÁTA TT-118-2019	ÜGYVEZETŐ/PAZÁNC: SZABÓ GABOR
SAKÁGI TERVEZŐK: TÓTH JÁNOS K-G-20-0183 F-2-18-005 FAL-ÉPÍTÉSTERVEZÉS TERÜLEK	KÖZMŰTERVEZŐ: FERENCZ ATTILA K-G-20-0183 F-2-18-005 FAL-ÉPÍTÉSTERVEZÉS TERÜLEK