PINNYE
KÖZSÉG
IGAZGATÁSI TERÜLET SZABÁLYOZÁSI TERVE MÓDOSÍTÁSA /kivonat/
M 1: 2 000

É

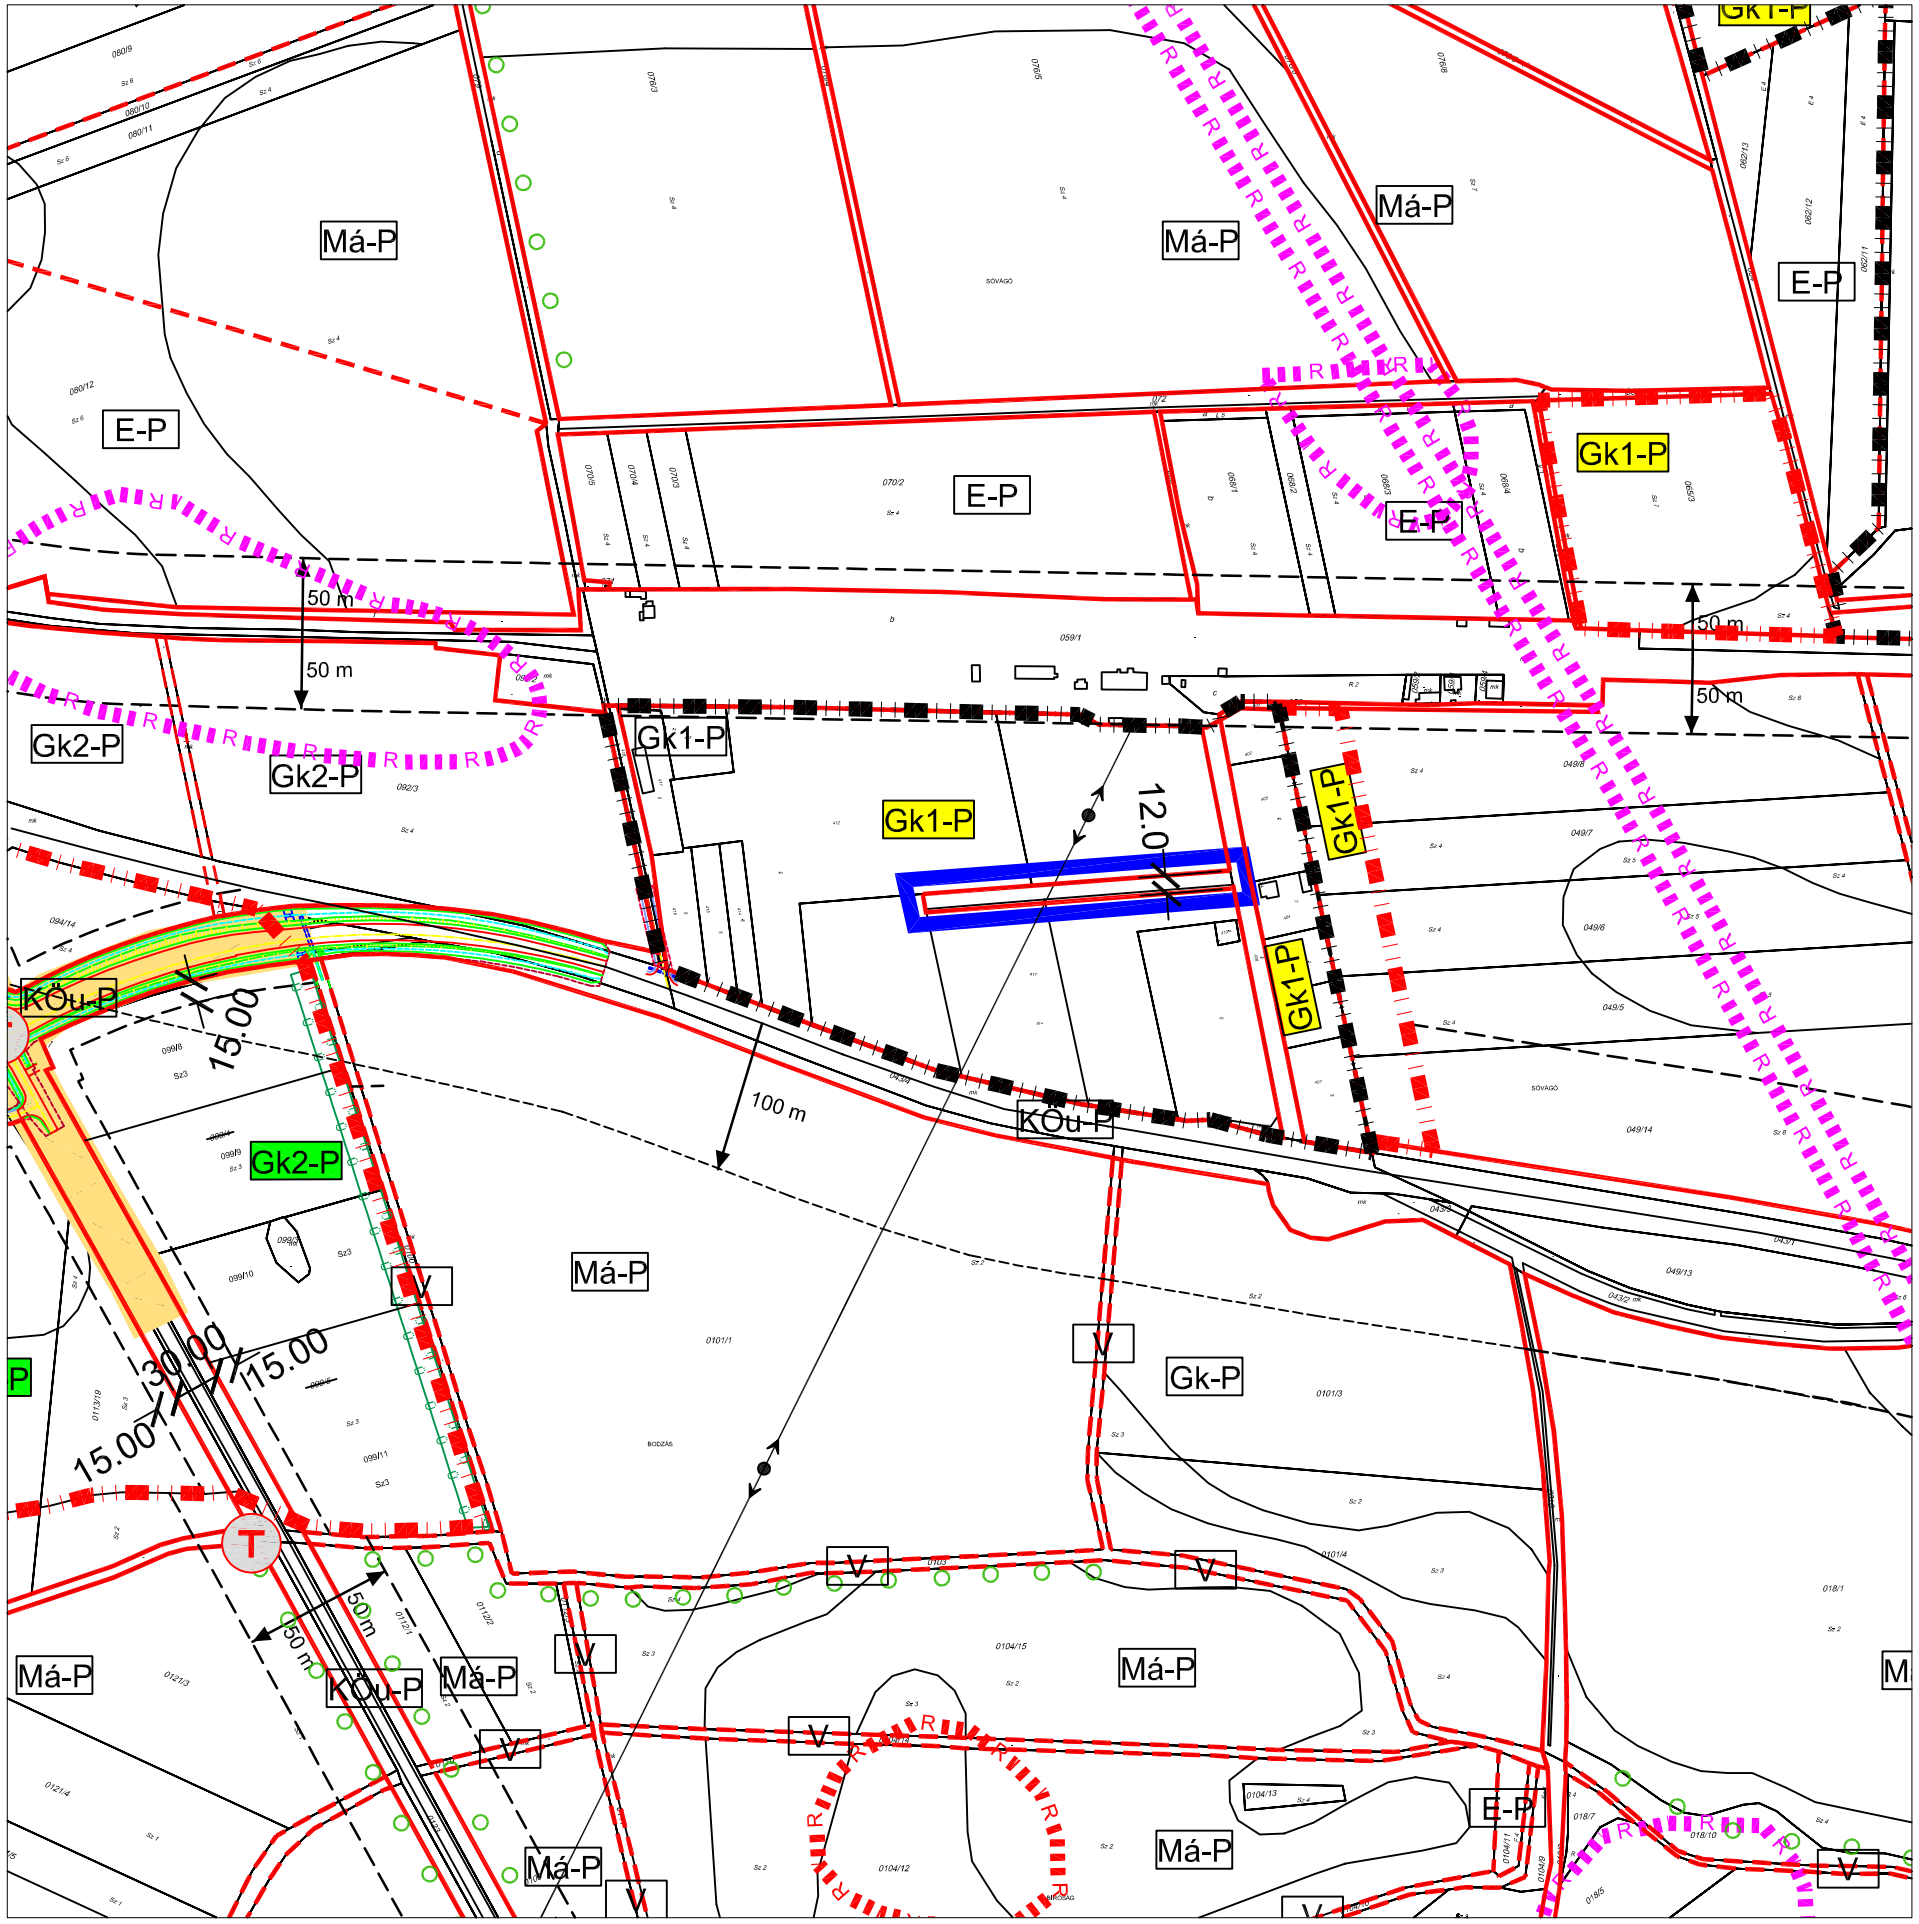

MÓDOSÍTÁSSAL ÉRINTETT TERÜLET

JELMAGYARÁZAT:

	MEGLÉVŐ	TERVEZETT
VONALAS SZABÁLYOZÁSI ELEMEK		
BELTERÜLET HATÁRA		
BEÉPÍTÉSRE SZÁNT TERÜLET HATÁRA		
SZABÁLYOZÁSI VONAL		
TERÜLETFELHASZNÁLÁSI EGYSÉG HATÁRA		
EGYÉB SZABÁLYOZÁSI ELEMEK		
VÉDŐSÁV, VÉDŐÖVEZET HATÁRA		
ELEKTROMOS TÁVVEZETÉK		
KÖTELEZŐ FÁSÍTÁS		
ÜLTETÉSI KÖTELEZETTSÉG		
NYILVÁNTARTOTT RÉGÉSZETI TERÜLET HATÁRA		
SZAKMAI RÉGÉSZETI TERÜLET HATÁRA		

BEÉPÍTÉSRE SZÁNT TERÜLET ÉPÍTÉSI ÖVEZETEI	
KERESKEDELMI SZOLGÁLTATÓ GAZDASÁGI TERÜLET	GK-P
BEÉPÍTÉSRE NEM SZÁNT TERÜLET ÖVEZETEI	
KÖZLEKEDÉSI ÉS KÖZMŰTERÜLETEK	KÖu-P
ERDŐTERÜLETEK	E-P
ÁLTALÁNOS MEZŐGAZDASÁGI TERÜLET	Má-P
VÍZGAZDÁLKODÁSI TERÜLET	V

Tsz: 481-TRM/2018

ARCHIGRAF Kőszeg Malomárok u. 17. TEL:94/509-400

PINNYE TELEPÜLÉSRENDEZÉSI TERVE MÓDOSÍTÁSA	5.2.A
IGAZGATÁSI TERÜLET SZABÁLYOZÁSI TERVE MÓDOSÍTÁSA /kivonat/	2019.03.
	M=1:2 000

TELEPÜLÉSTERVEZŐ: GODAVSZKY BEÁTA, TT - 1 18 - 0019

ÜGYVEZETŐ IGAZGATÓ: SZABÓ GÁBOR

SZAKÁGI TERVEZŐK:

TÁJTERVEZŐ: SZILY ADRIEN, K-Z 18-055, TÁJ- ÉS KERTÉPÍTÉSZ MÉRNÖK

KÖZLEKEDÉSTERVEZŐ: TÓTH JÁNOS, K-1d-1 20-0183, LINAKRON KFT.

KÖZMŰTERVEZŐ: FERENCZ ATTILA, BSZFG: V3a-1, V3c-1; V4c-1; W-V-3, LINAKRON KFT.